





Cet habitat épuré se distingue par son élégance, de vastes espaces de vie, ainsi qu'un patio intérieur pouvant être aménagé comme un jardin japonais. Les baies vitrées du salon et de la cuisine offrent une vue panoramique sur le lac et les Alpes, vous permettant ainsi de contempler ce paysage exceptionnel. Vous pourrez profiter de deux grandes terrasses, dont l'une est située sur le toit végétalisé, ainsi que d'un jardin privatif, créant ainsi une ambiance sereine.


Niveau	Rez inférieur
Nombre de pièces	5,5
Surface habitable	157 m <sup>2</sup>
Surface terrasse	81 m <sup>2</sup>
Surface jardin	391 m <sup>2</sup>
Surface de vente nette	228 m <sup>2</sup>
Possibilité de parcage	2 places
<b>Prix total yc parkings</b>	<b>2'590'000 CHF</b>

*Les images et les plans sont non-contractuels. Seules les informations figurant dans les documents contractuels sont contraignantes.*

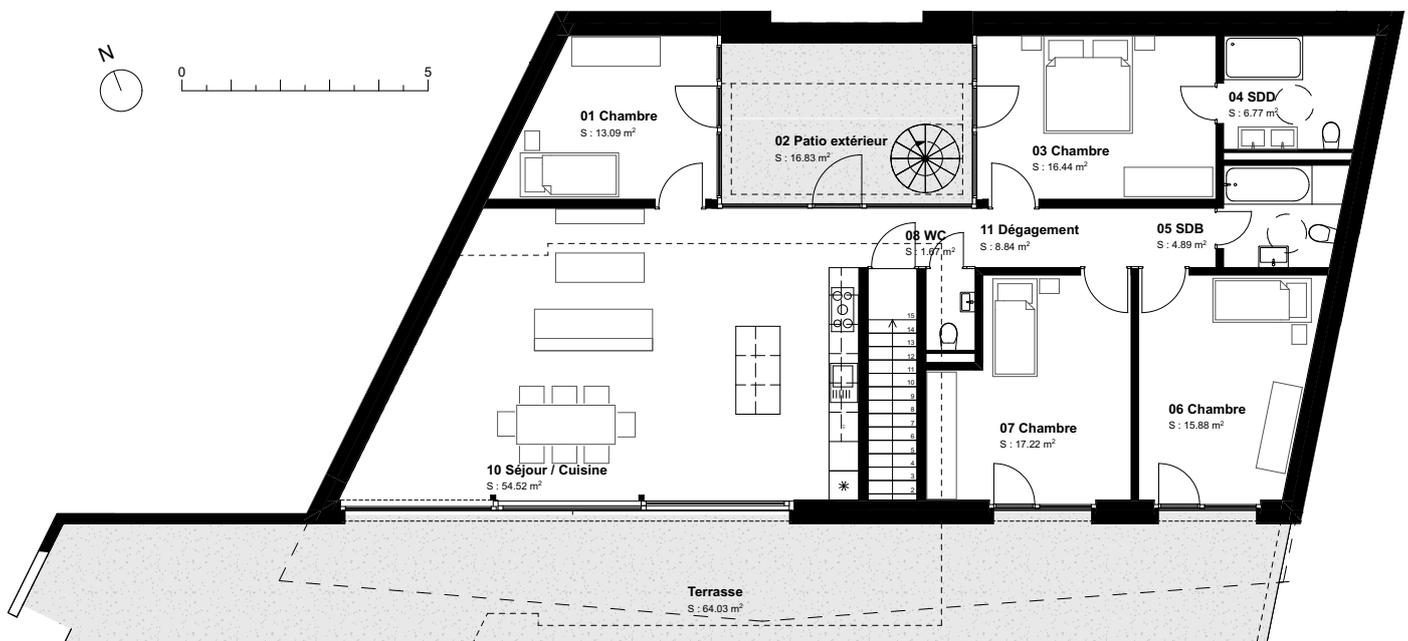


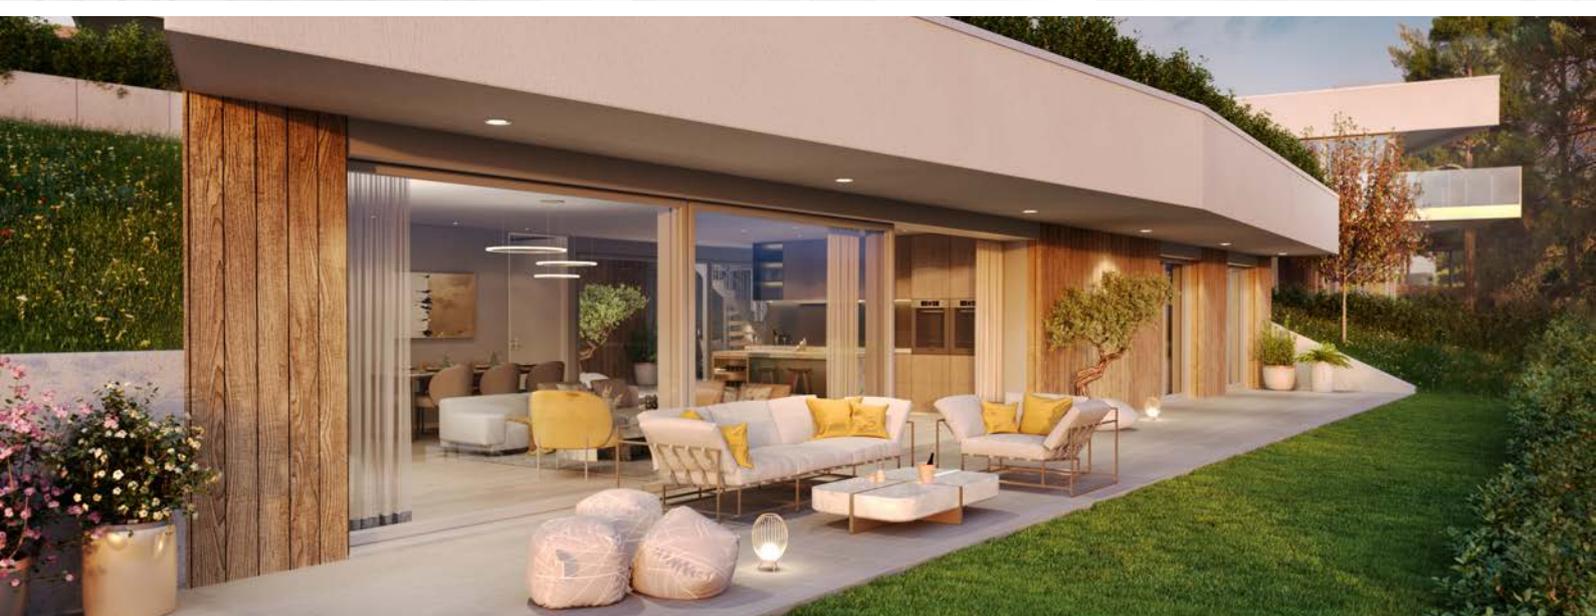


Jardin  
Lot E

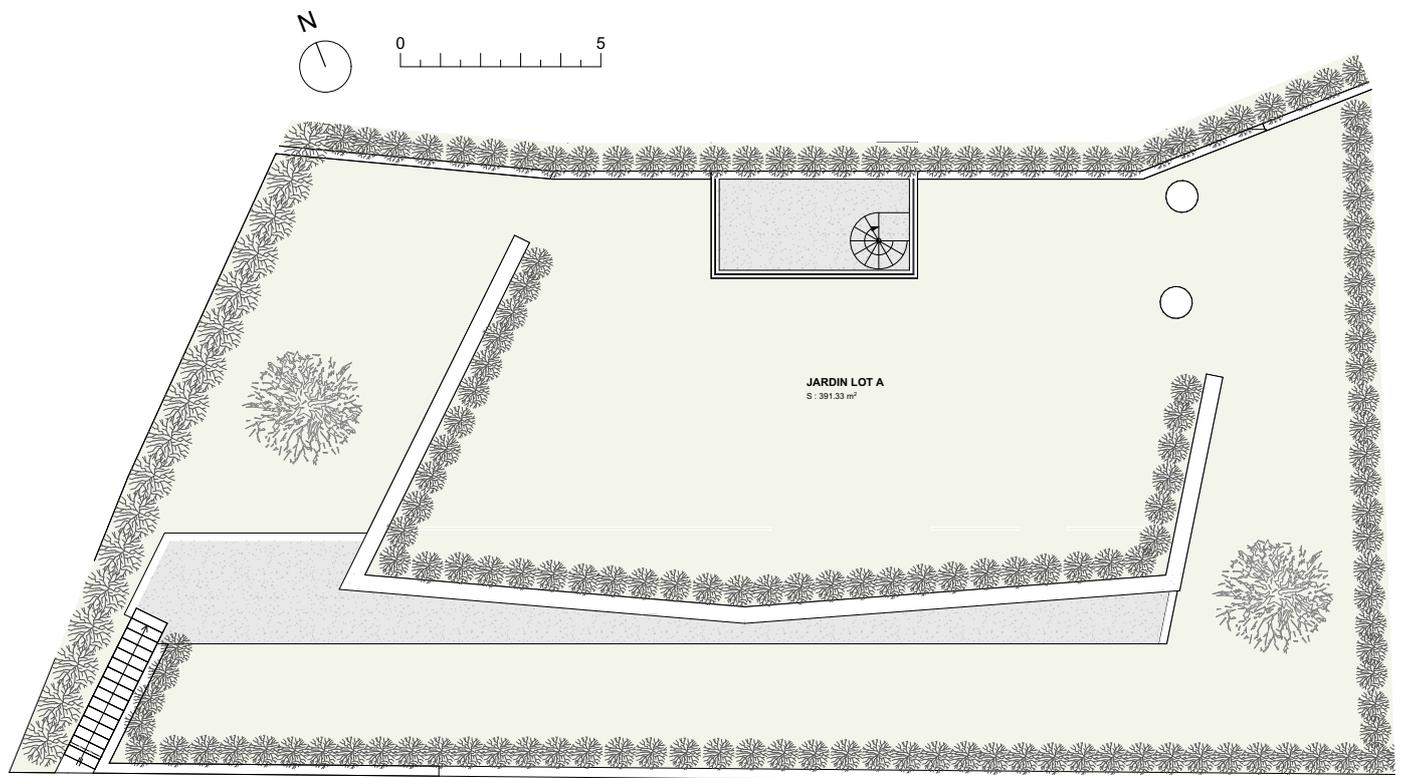






Caves  
Lot A, B, C & D

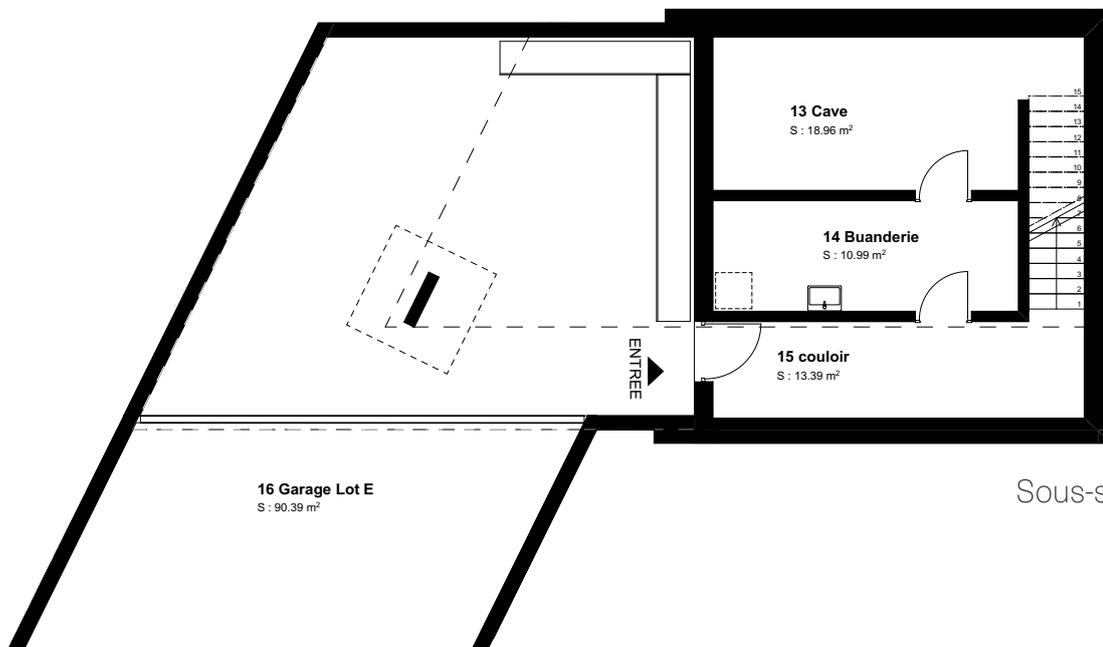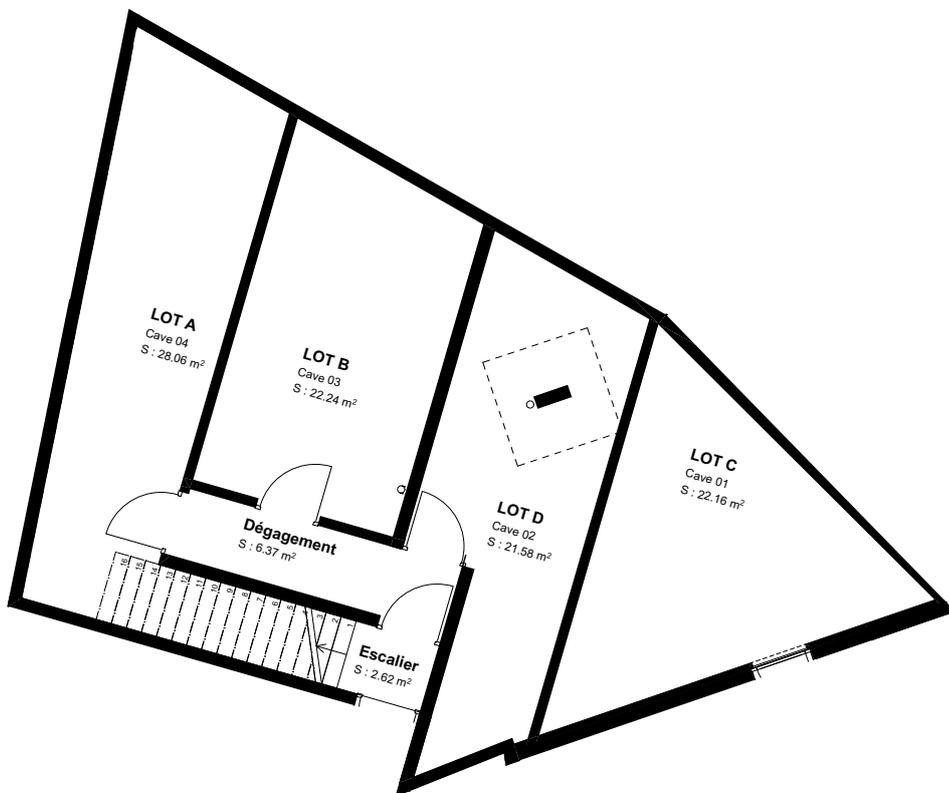

Sous-sol privatif  
Lot E

Places de parc  
Lot C

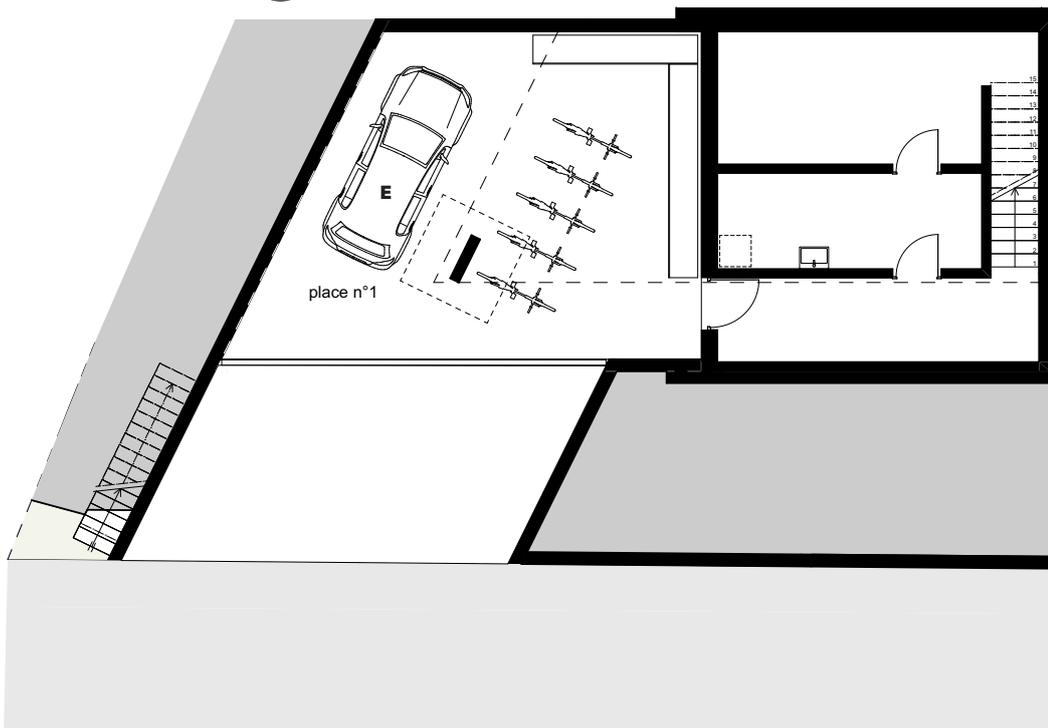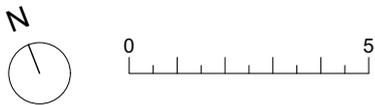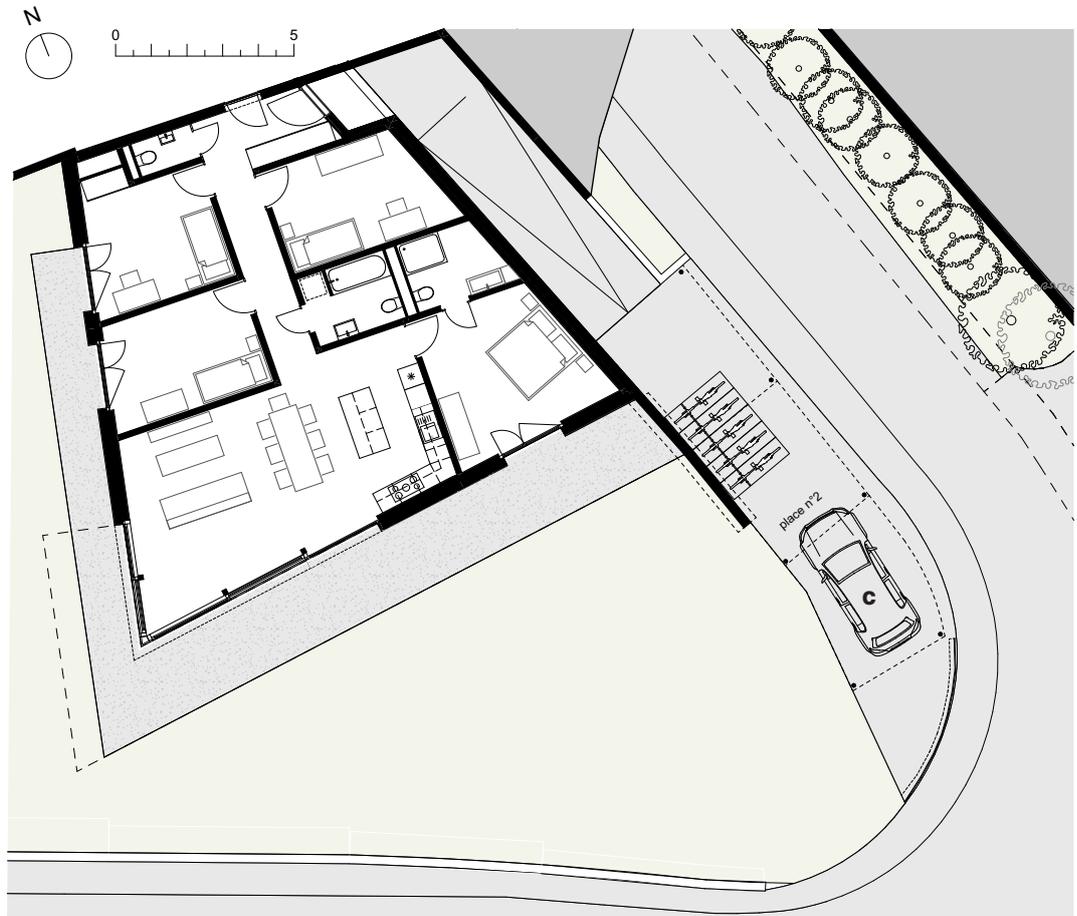

Places de parc  
Lot E